




Área sugerida para desapropriação e implantação de projetos dos clientes

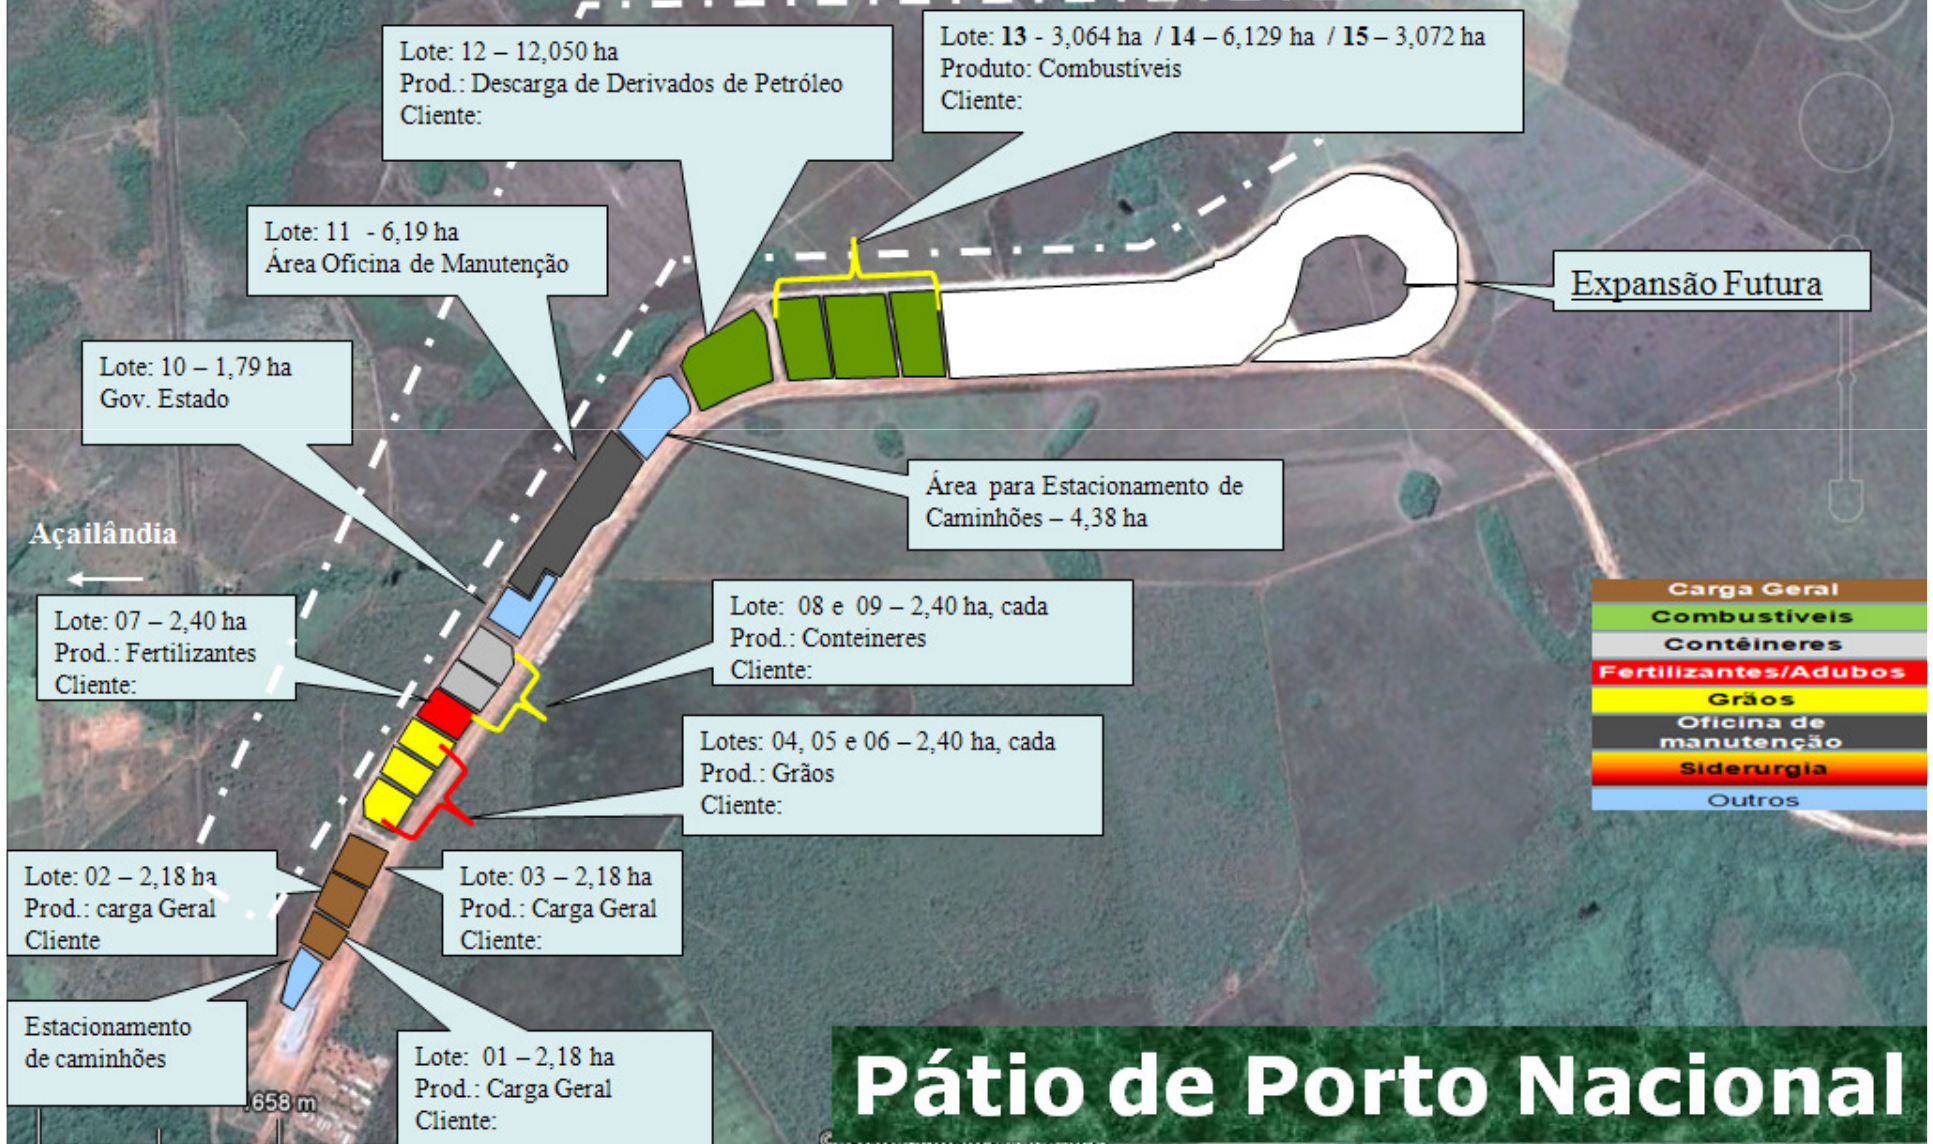

Pátio de Porto Nacional